

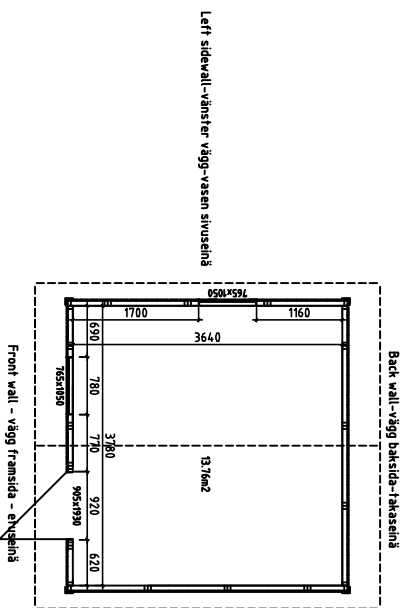
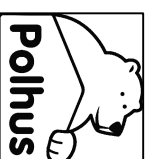
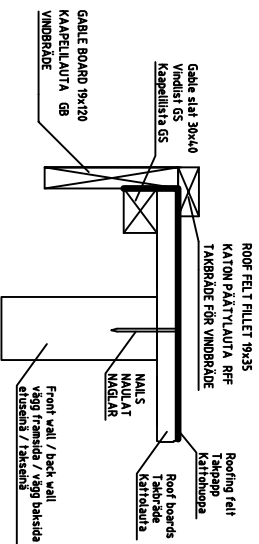
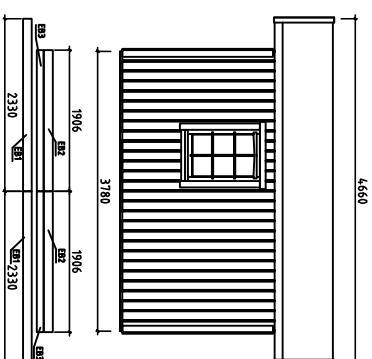
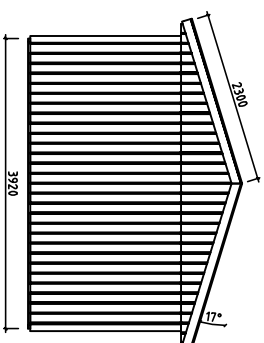
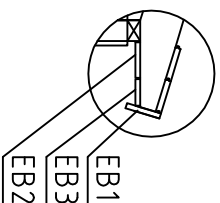
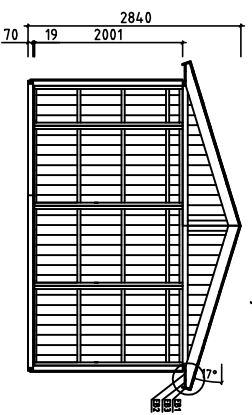


Views and ground plan - Fasader och grundplan - Julkisivut ja pohjapiirustus

Roof MAX 100kg/m²

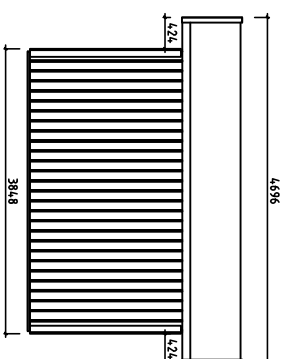


Right sidewall - höger vägg-ohkea sivusenä

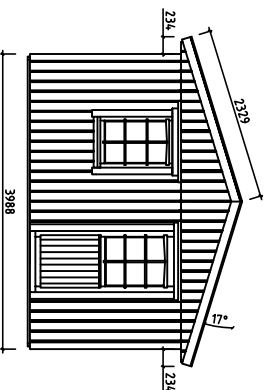

House	P3939-16 Edit	Sheet	1
Drawing		Scale	1:100
Material		Date	08.12.2015
Drawer	K.K.	File	P3939-16 Edit.dwg



V 1.0

Overview description of the manual - Översikts beskrivning för montering - Kokoonpano - ohjeiden kuvaminen

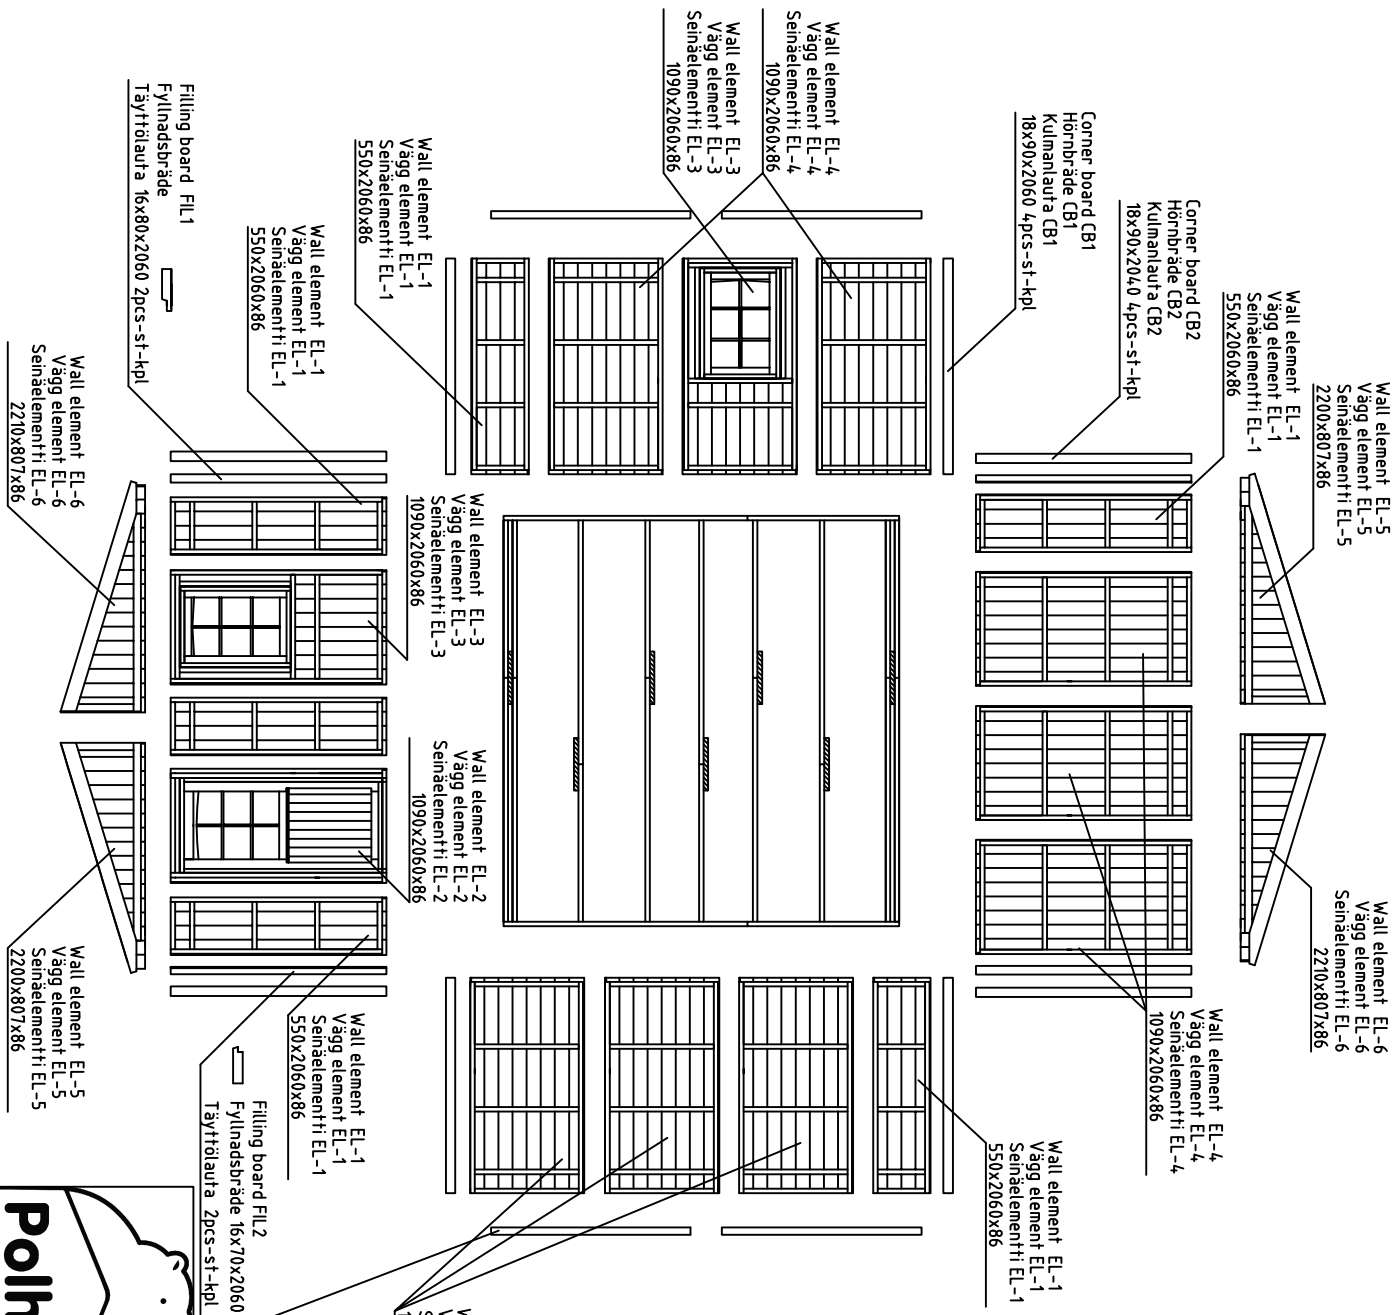


2330	Roofboard 4,4pcs (19x114) or 56pcs (19x88) Taktbräde 4,4st (19x114) och 56st (19x88)	R1
1880	Katrollaura 4,4kpl (19x114) tai 56kpl (19x88) Kattolaurat 20pcs (19x114) or 26pcs (19x88)	R2
1390	Takbräde 20st (19x114) och 26st (19x88) Kattolaurat 20kpl (19x114) tai 26kpl (19x88)	R3
2330	Rooftboard 4,0pcs (19x114) or 52pcs (19x88) Takbräde 4,0st (19x114) och 52st (19x88)	R3
1300	Katrollaura 4,0kpl (19x114) tai 52kpl (19x88) Kattolaurat 4,0kpl (19x114) or 4,3pcs (19x88)	F1
2330	Floorboard 3,4pcs (19x114) och 4,3st (19x88) Golvräde 3,4st (19x114) och 4,3st (19x88)	F1
1900	Lattialaura 3,4kpl (19x114) tai 4,3kpl (19x88) Lattialaurat 3,4kpl (19x114) tai 4,3kpl (19x88)	F2
1900	Floor fillet 8pcs 19x35 Golvilist 8st 19x35	FF
2330	Lattialista 8kpl 19x35 Gable board 4pcs 19x120	GB
2293	Vindräde 4st 19x120 Gavelbräda 4kpl 19x120	GB
2300	Gable slat 4pcs 30x40 Vindlist 4st 30x40	GS
2291	Kaapellista 4kpl 30x40 Roof felt fillet 4pcs 19x35	GS
2330	Takbräde för vindräde 4st 19x35 RFF Bräde ovanpå gavelbräde 4kpl 19x35	RFF
2330	Eave boards 4pcs 19x120 Taktorsbräde 4st 19x120	EB1
1906	Räystäslaura 4kpl 19x120 Eave boards 4pcs 19x120	EB2
1906	Taktorsbräde 4st 19x90 Räystäslaura 4kpl 19x90	EB3
1906	Wall element EL-4 Vägg element EL-4 Seinäelementti EL-4	EB3
2330	Roofboard 4,4pcs (19x114) or 56pcs (19x88) Taktbräde 4,4st (19x114) och 56st (19x88)	R1
1880	Katrollaura 4,4kpl (19x114) tai 56kpl (19x88) Kattolaurat 20pcs (19x114) or 26pcs (19x88)	R2
1390	Takbräde 20st (19x114) och 26st (19x88) Kattolaurat 20kpl (19x114) tai 26kpl (19x88)	R3
2330	Rooftboard 4,0pcs (19x114) or 52pcs (19x88) Takbräde 4,0st (19x114) och 52st (19x88)	R3
1300	Katrollaura 4,0kpl (19x114) tai 52kpl (19x88) Kattolaurat 4,0kpl (19x114) or 4,3pcs (19x88)	F1
2330	Floorboard 3,4pcs (19x114) och 4,3st (19x88) Golvräde 3,4st (19x114) och 4,3st (19x88)	F1
1900	Lattialaura 3,4kpl (19x114) tai 4,3kpl (19x88) Lattialaurat 3,4kpl (19x114) tai 4,3kpl (19x88)	F2
1900	Floor fillet 8pcs 19x35 Golvilist 8st 19x35	FF
2330	Lattialista 8kpl 19x35 Gable board 4pcs 19x120	GB
2293	Vindräde 4st 19x120 Gavelbräda 4kpl 19x120	GB
2300	Gable slat 4pcs 30x40 Vindlist 4st 30x40	GS
2291	Kaapellista 4kpl 30x40 Roof felt fillet 4pcs 19x35	GS
2330	Takbräde för vindräde 4st 19x35 RFF Bräde ovanpå gavelbräde 4kpl 19x35	RFF
2330	Eave boards 4pcs 19x120 Taktorsbräde 4st 19x120	EB1
1906	Räystäslaura 4kpl 19x120 Eave boards 4pcs 19x120	EB2
1906	Taktorsbräde 4st 19x90 Räystäslaura 4kpl 19x90	EB3
1906	Wall element EL-4 Vägg element EL-4 Seinäelementti EL-4	EB3

Side wall connecting beam SCB
Bjälkar för sidovägg
sammanslagning
Sivuseinä yhdistämisspalkit
70x4,3x1906 4pcs-st-kpl

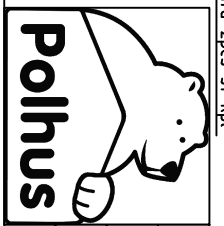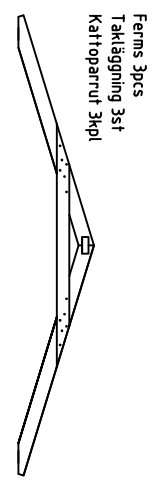


House	P3939-16 Edit	Sheet	2
Drawing		Scale	1:35
Material		Date	08.12.2015
Drawer	K.K.	File	P3939-16 Edit.dwg

Installation of floorbeams and floorboards - montering av golvbjälkar samt golvbrädor - lattialautojen asentus

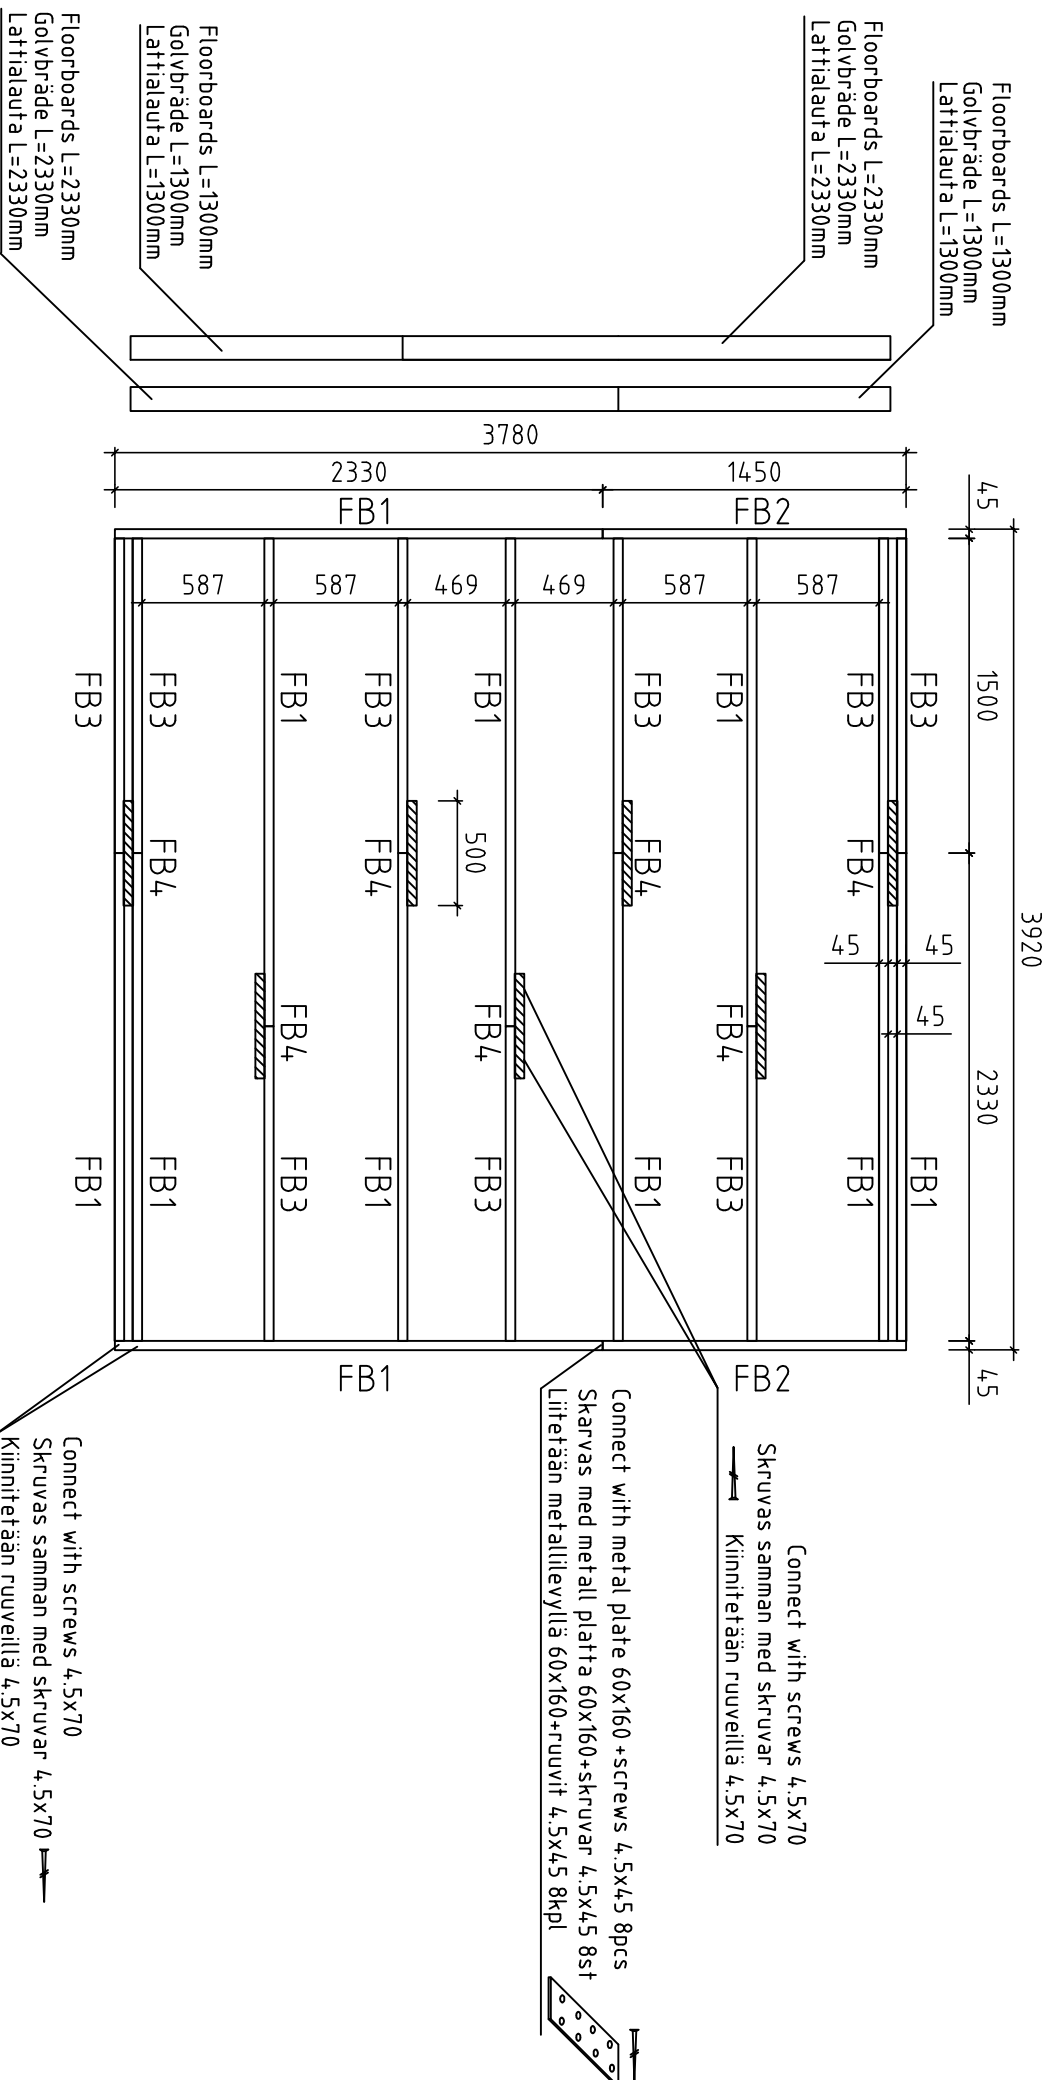


- NB!!! Change the floorboard positions after every row
- NB!!! Skarva golv brädorna olika efter varje rad
- NB!!! Muuta lattialautojen sijaintia jokaisen rivin jälkeen

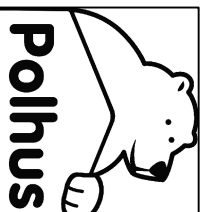



House	P3939-16 Edit	Sheet	3
Drawing	Floorbeams-lattialankit-golvbjälkar	Scale	1:35
Material	4.5x90	Date	08.12.2015
Drawer	K.K.	File	P3939-16 Edit.dwg

Installation of wall element EL-1 - montering av vägg element EL-1 - seinäelementin EL-1 asennus
(Front wall - vägg framsida - etuseinä)

View from inside - Från insidan - Näkymä sisältä

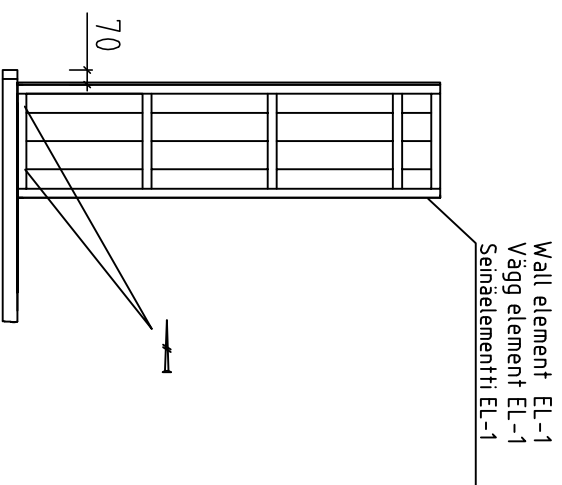



- Fix wall element EL-1 with screws
- 4.5x70 into floorbeam
- Fixera vägg element EL-1 med skruvar
- 4.5x70 i golvväljke
- Kiinnitä seinäelementti EL-1 ruuvella
- 4.5x70 lattiapalkkin

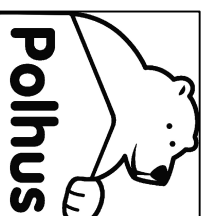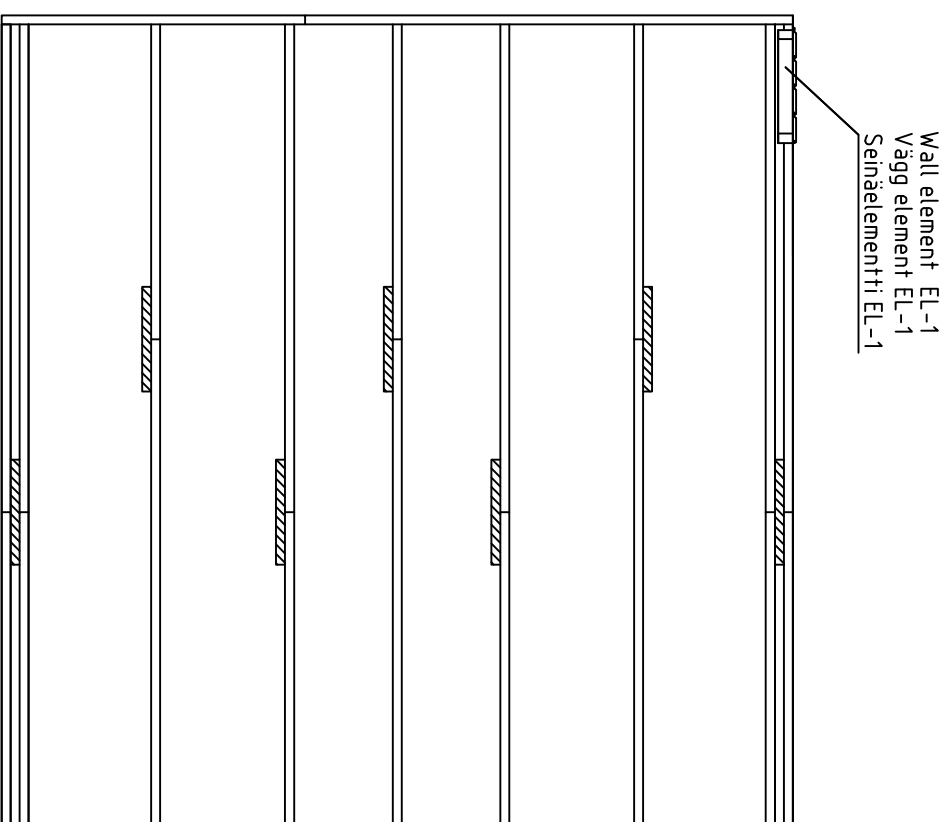

House	P3939-16 Edit	Sheet	4
Drawing		Scale	1:35
Material		Date	08.12.2015
Drawer	K.K.	File	P3939-16 Edit.dwg

Installation of wall element EL-2 and EL-1 - montering av vägg element EL-2 och EL-1 - seinäelementin EL-2 ja EL-1 asennus
(Front wall - vägg framsida - etuseinä)

View from inside - Från insidan - Näkymä sisältä

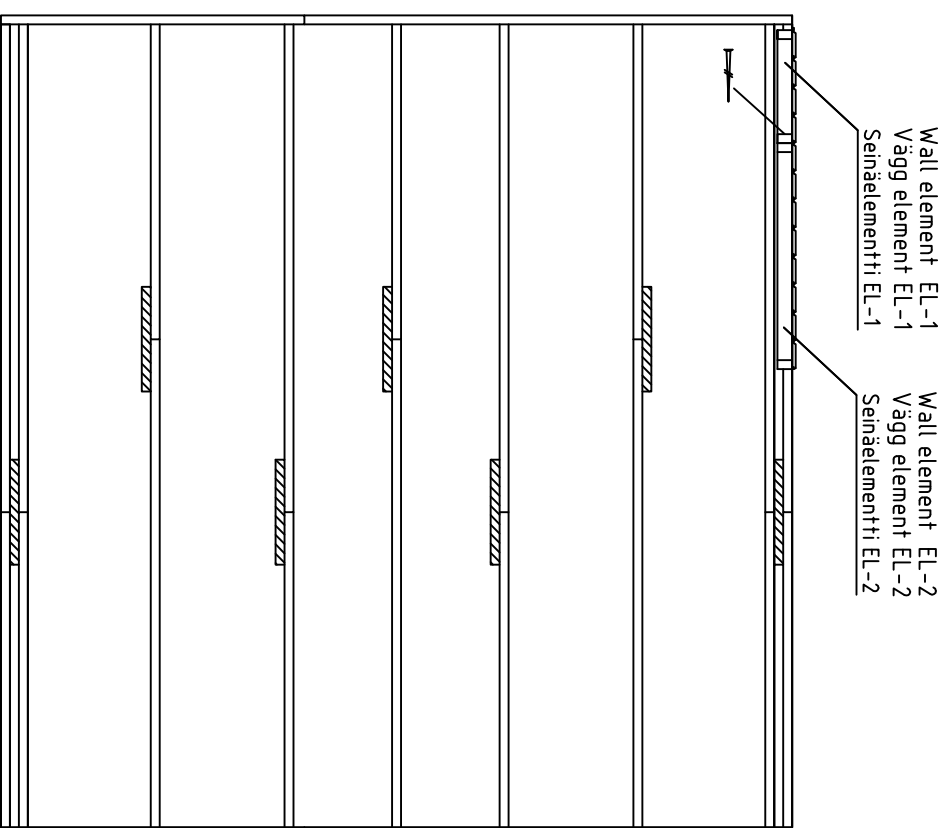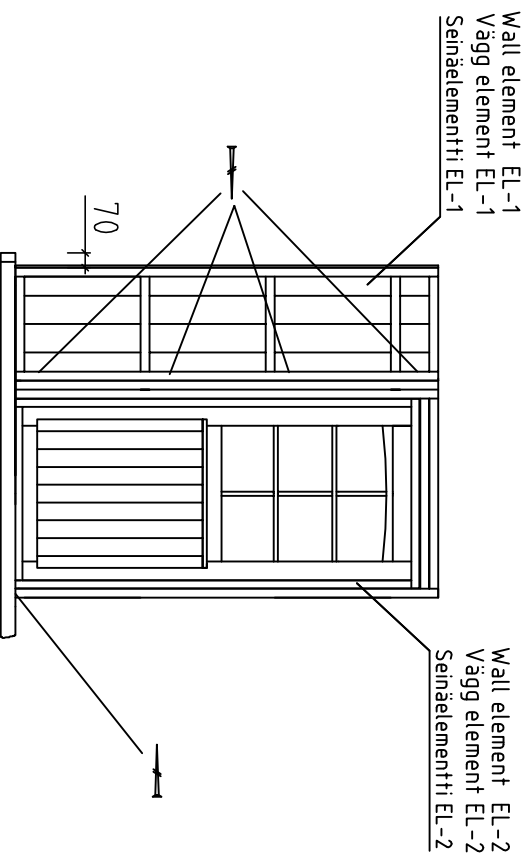

Fix wall element EL-2 with screws

4.5x70 into floorbeam

Fixera vägg element EL-2 med skruvar

4.5x70 i golvbjälke

Kiinnitä seinäelementti EL-2 ruuveilla

4.5x70 lattiapalkkin

Fix wall elements EL-2 and EL-1 with screws


4.5x70 together

Fixera vägg element EL-2 och EL-1 med skruvar

4.5x70 tillsammans

Kiinnitä seinäelementit EL-2 ja EL-1

yhteen ruuveilla 4.5x70

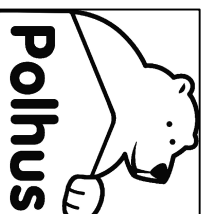


House	P3939-16 Edit	Sheet	5
Drawing		Scale	1:35
Material		Date	08.12.2015
Drawer	K.K.	File	P3939-16 Edit.dwg

Installation of wall element EL-1 and EL-2 - montering av vägg element EL-1 och EL-2 -seinälementin EL-1 ja EL-2 asennus

(Front wall - vägg framsida - etuseinä)


View from inside - Från insidan - Näkymä sisältä

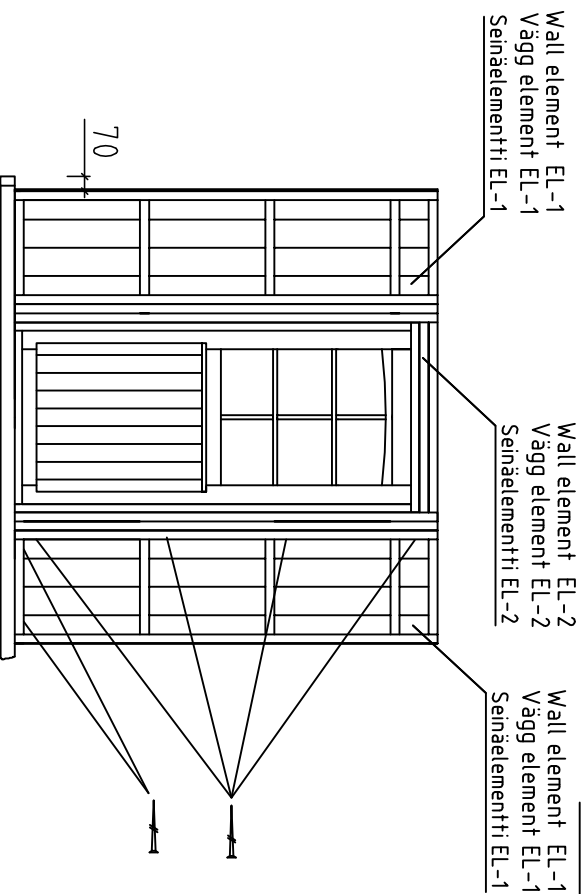

Wall element EL-1
Vägg element EL-1
Seinäelementti EL-1

Wall element EL-2
Vägg element EL-2
Seinäelementti EL-2

Wall element EL-1
Vägg element EL-1
Seinäelementti EL-1

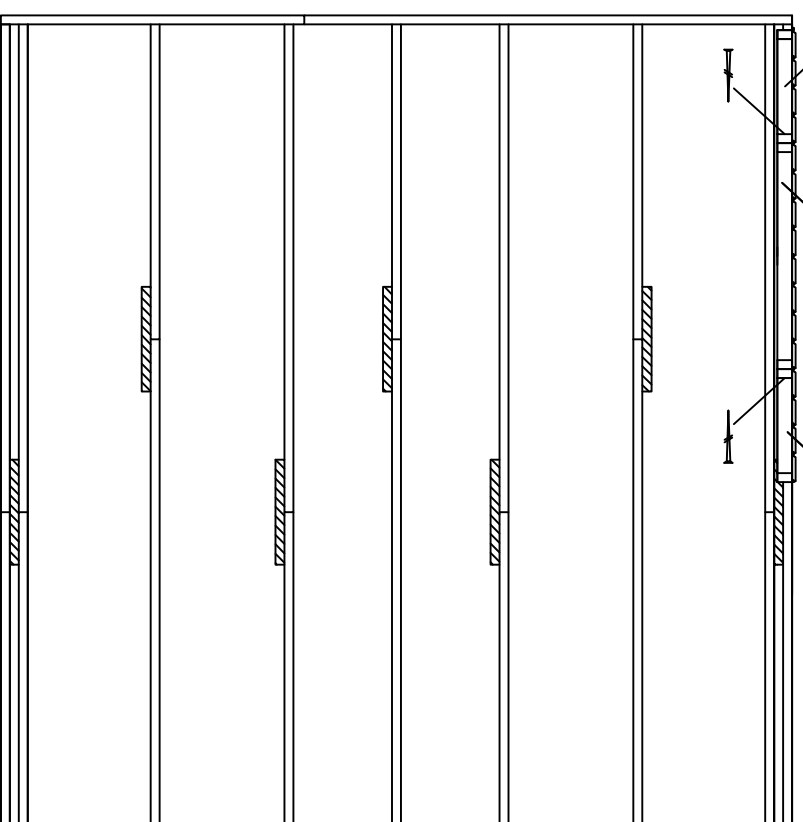

Fix wall element EL-1 with screws

4.5x70 into floorbeam

Fixera vägg element EL-1 med skruvar

4.5x70 i golvbjälke

Kiinnitä seinäelementti EL-1 ruuveilla

4.5x70 lattiapalkkin

Fix wall elements EL-1 and EL-2 with screws


4.5x70 together

Fixera vägg element EL-1 och EL-2 med skruvar

4.5x70 tillsammans

Kiinnitä seinäelementit EL-1 ja EL-2


yhteen ruuveilla 4.5x70

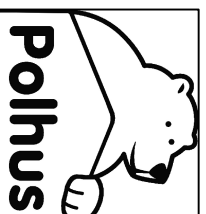

House	P3939-16 Edit	Sheet	6
Drawing		Scale	1:35
Material		Date	08.12.2015
Drawer	K.K.	File	P3939-16 Edit.dwg

Installation of wall element EL-3 and EL-1 – montering av vägg element EL-3 och EL-1 –seinälementin EL-3 ja EL-1 asennus
(Front wall – vägg framsida – etuseinä)

View from inside – Från insidan – Näkymä sisältä

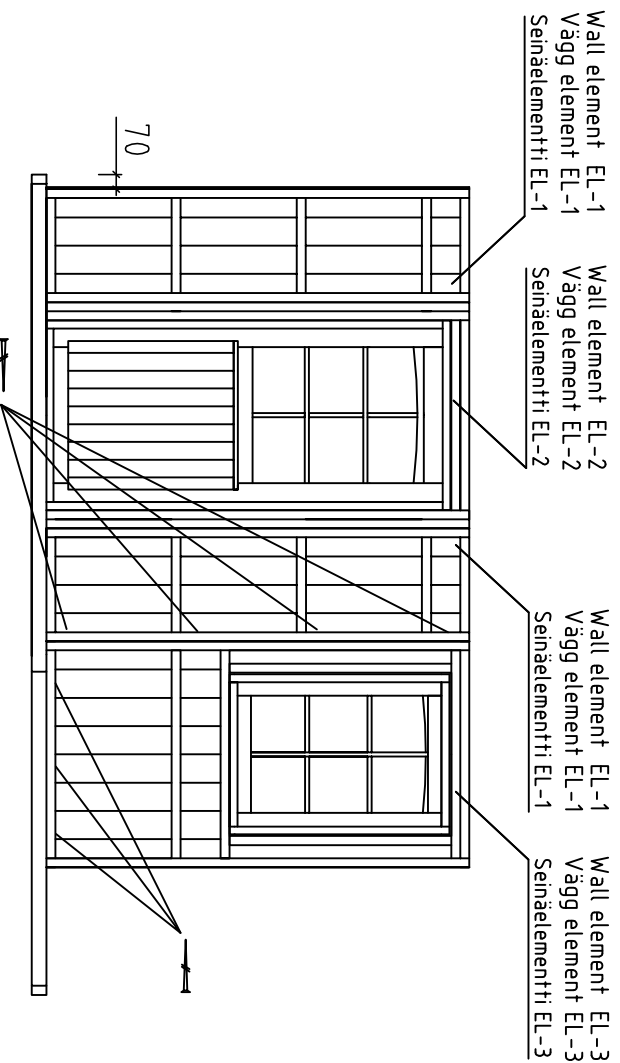

Fix wall element EL-3 with screws

4.5x70 into floorbeam

Fixera vägg element EL-3 med skruvar

4.5x70 i golvbjälke

Kiinnitä seinäelementti EL-3 ruuveilla

4.5x70 lattiapalkkin

Fix wall elements EL-3 and EL-1 with screws

4.5x70 together

Fixera vägg element EL-3 och EL-1 med skruvar

4.5x70 tillsammans



Kiinnitä seinäelementit EL-3 ja EL-1

yhteen ruuveilla 4.5x70

Wall element EL-1
Vägg element EL-1
Seinäelementti EL-1

Wall element EL-2
Vägg element EL-2
Seinäelementti EL-2


Wall element EL-1
Vägg element EL-1
Seinäelementti EL-1

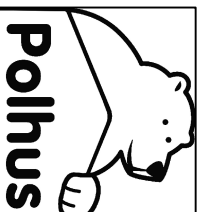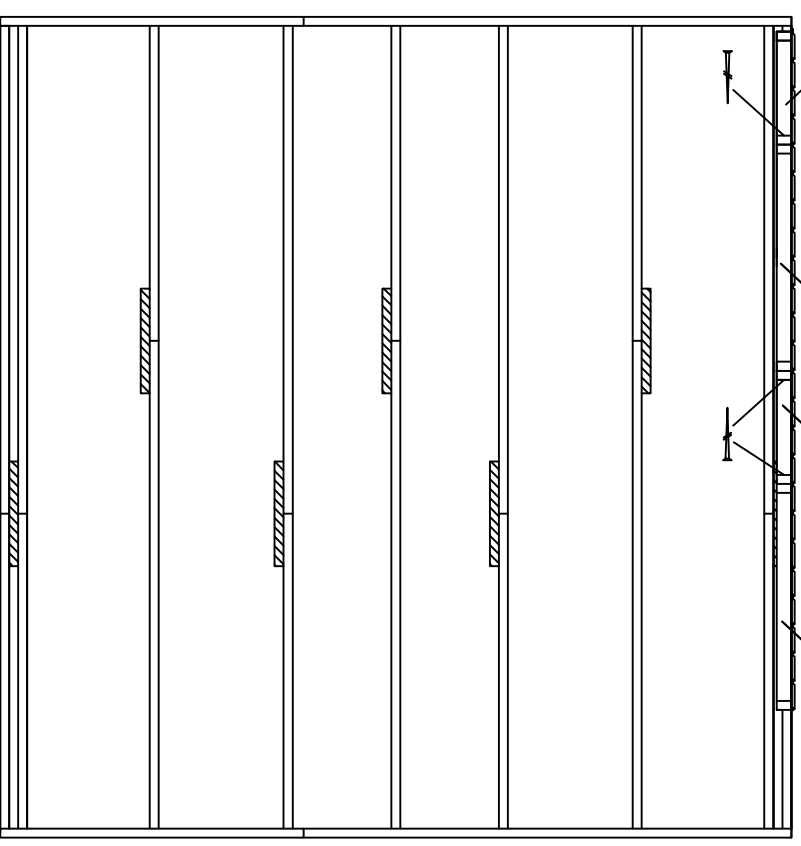

House	P3939-16 Edit	Sheet	7
Drawing		Scale	1:35
Material		Date	08.12.2015
Drawer	K.K.	File	P3939-16 Edit.dwg

Installation of wall element EL-1 and EL-3 - montering av vägg element EL-1 och EL-3 -seinäelementin EL-1 ja EL-3 asennus (Front wall - vägg framsida - etuseinä)

View from inside - Från insidan - Nakymä sisältä

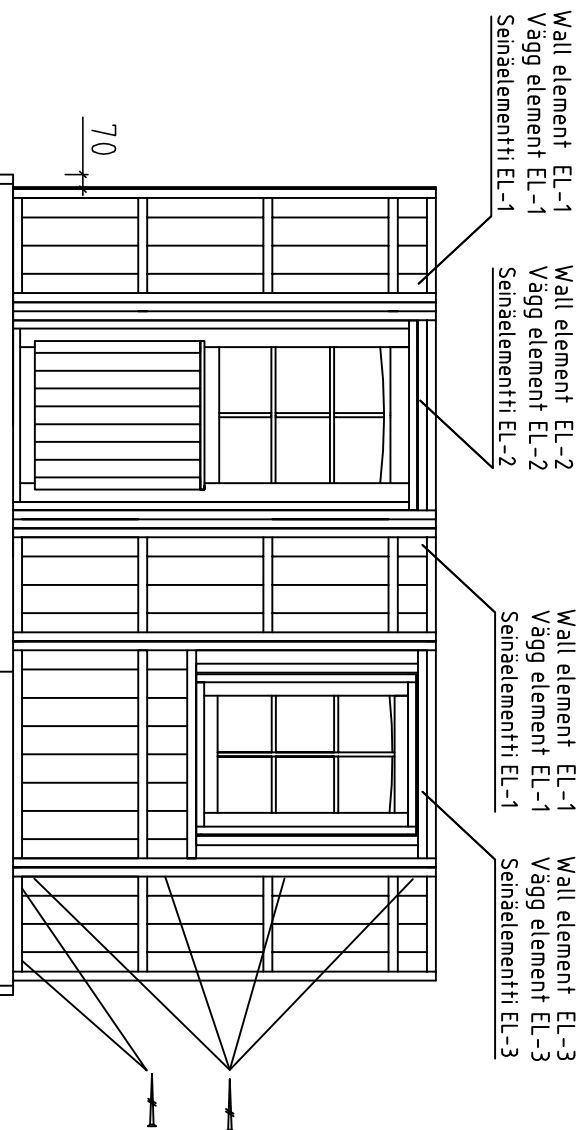

Wall element EL-1
Vägg element EL-1
Seinäelementti EL-1

Wall element EL-2
Vägg element EL-2
Seinäelementti EL-2

Wall element EL-1
Vägg element EL-1
Seinäelementti EL-1

Wall element EL-3
Vägg element EL-3
Seinäelementti EL-3

Fix wall element EL-1 with screws

4.5x70 into floorbeam

Fixera vägg element EL-1 med skruvar

4.5x70 i golvbjälke

Kiinnitä seinäelementti EL-1 ruuveilla

4.5x70 lattiapalkkin

Fix wall elements EL-1 and EL-3 with screws



4.5x70 together

Fixera vägg element EL-1 och EL-3 med skruvar

4.5x70 tillsammans

Kiinnitä seinäelementit EL-1 ja EL-3


yhteen ruuveilla 4.5x70

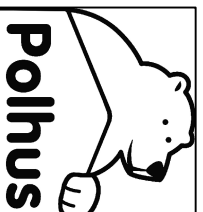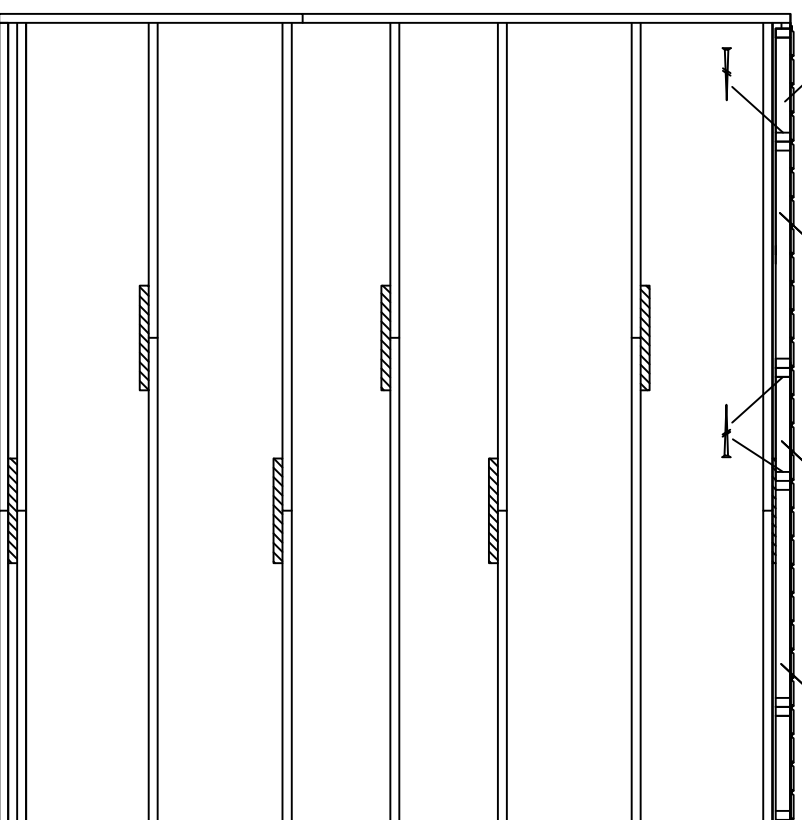

House	P3939-16 Edit	Sheet	8
Drawing		Scale	1:35
Material		Date	08.12.2015
Drawer	K.K.	File	P3939-16 Edit.dwg

Installation of left sidewall – montering av vänster sidovägg – vasen sivuseinä asennus

View from inside – Från insidan – Näkymä sisältä

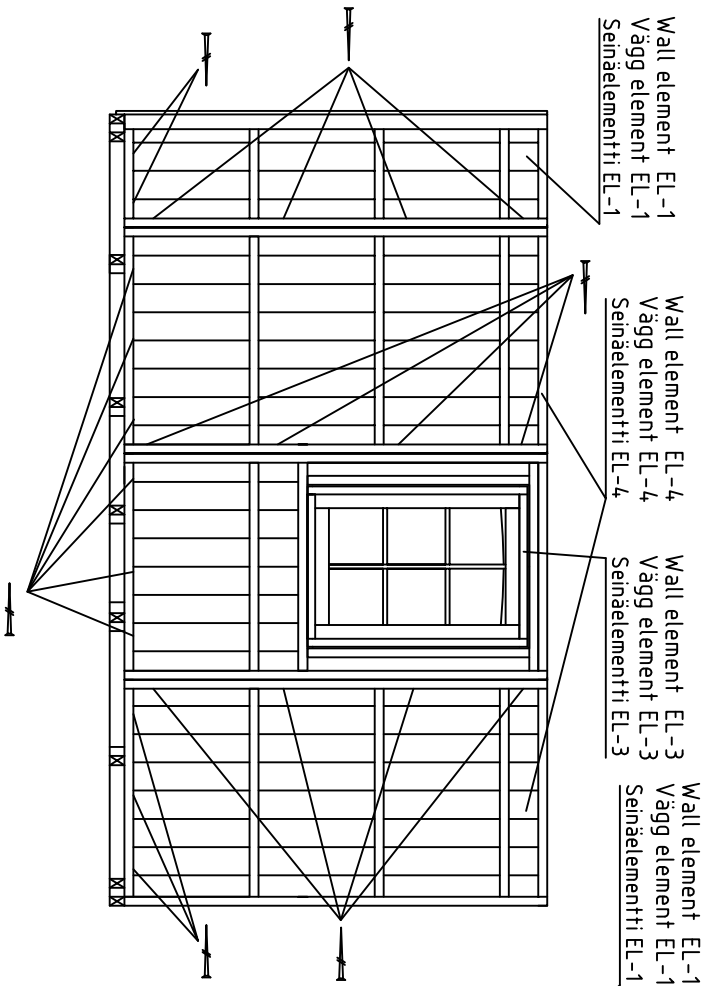

Wall element EL-1
Vägg element EL-1
Seinäelementti EL-1

Wall element EL-4
Vägg element EL-4
Seinäelementti EL-4

Wall element EL-3
Vägg element EL-3
Seinäelementti EL-3

Wall element EL-1
Vägg element EL-1
Seinäelementti EL-1

Wall element EL-2
Vägg element EL-2
Seinäelementti EL-2

Wall element EL-1
Vägg element EL-1
Seinäelementti EL-1

Wall element EL-3
Vägg element EL-3
Seinäelementti EL-3

Wall element EL-1
Vägg element EL-1
Seinäelementti EL-1


Wall element EL-3
Vägg element EL-3
Seinäelementti EL-3

Wall element EL-4
Vägg element EL-4
Seinäelementti EL-4

Wall element EL-1
Vägg element EL-1
Seinäelementti EL-1

- Fix wall element EL-1 and EL-4 (3pcs) with screws
4.5x70 into floorbeam
- Fixera vägg element EL-1 och EL-4 (3st) med skruvar
4.5x70 i golvbjälke
- Kiinnitä seinäelementti EL-1 ja EL-4 (3kpl) ruuveilla
4.5x70 lattiapalkkin

- Fix wall elements EL-1 and EL-4 with screws 4.5x70 together
- Fixera vägg element EL-1 och EL-4 med skruvar 4.5x70 tillsammans
- Kiinnitä seinäelementit EL-1 ja EL-4 yhteen ruuveilla 4.5x70

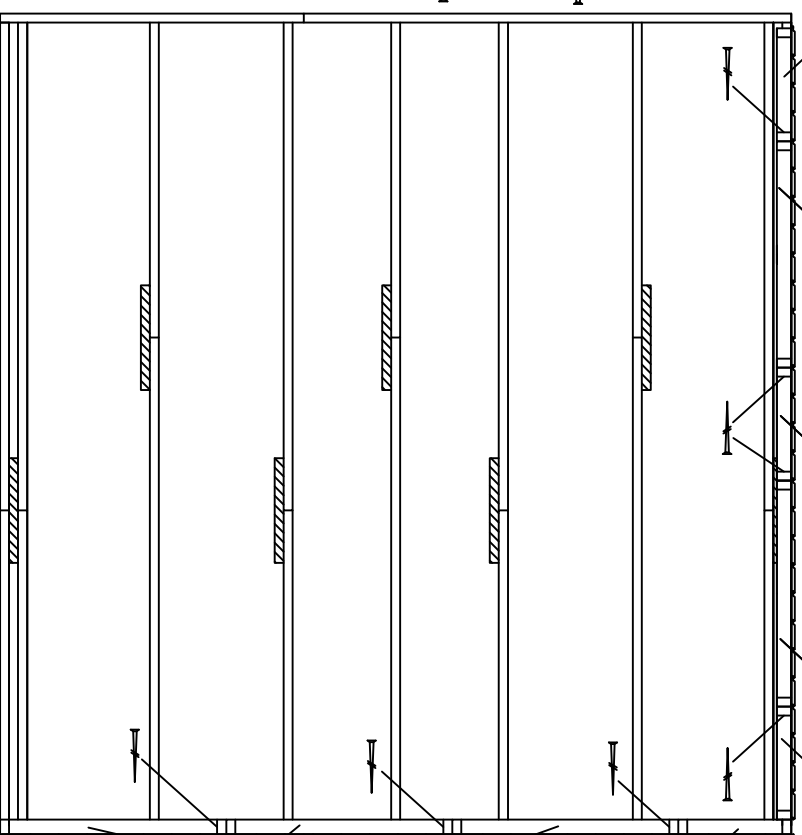


Wall element EL-1
Vägg element EL-1
Seinäelementti EL-1

Wall element EL-1
Vägg element EL-1
Seinäelementti EL-1

Wall element EL-4
Vägg element EL-4
Seinäelementti EL-4


Wall element EL-3
Vägg element EL-3
Seinäelementti EL-3

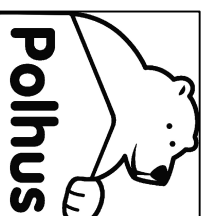

House	P3939-16 Edit	Sheet	9
Drawing		Scale	1:35
Material		Date	08.12.2015
Drawer	K.K.	File	P3939-16 Edit.dwg

Installation of back wall - montering av vägg baksida - takaseinä asennus

View from inside - Från insidan - Näkymä sisästä

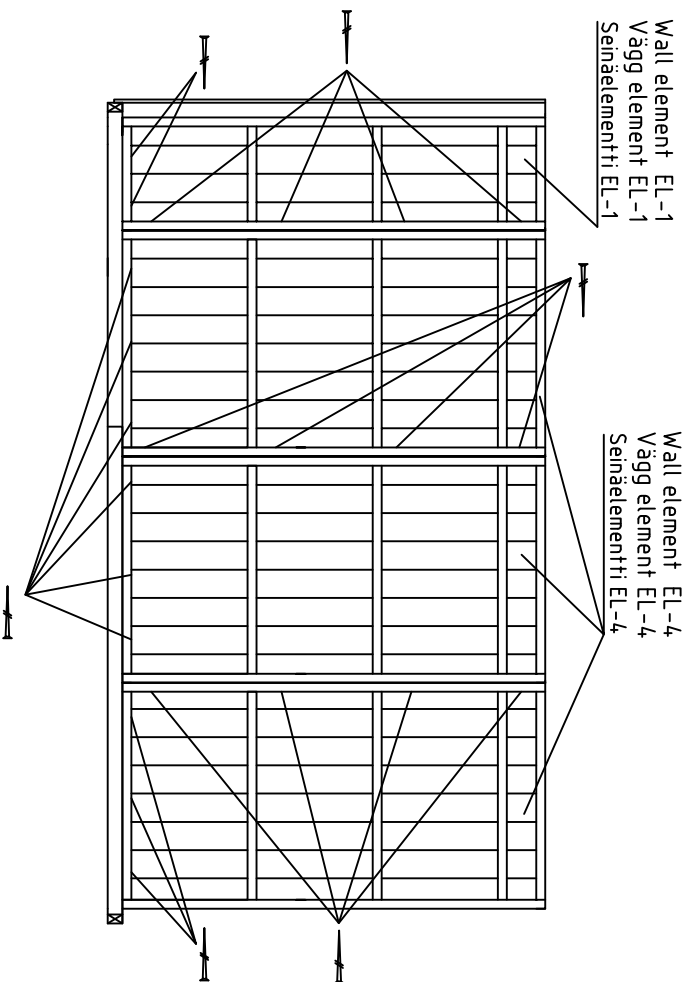

Wall element EL-1
Vägg element EL-1
Seinäelementti EL-1

Wall element EL-4
Vägg element EL-4
Seinäelementti EL-4

Wall element EL-1
Vägg element EL-1
Seinäelementti EL-1

Wall element EL-2
Vägg element EL-2
Seinäelementti EL-2


Wall element EL-1
Vägg element EL-1
Seinäelementti EL-1

Wall element EL-3
Vägg element EL-3
Seinäelementti EL-3

Wall element EL-1
Vägg element EL-1
Seinäelementti EL-1

Wall element EL-2
Vägg element EL-2
Seinäelementti EL-2

Wall element EL-4
Vägg element EL-4
Seinäelementti EL-4

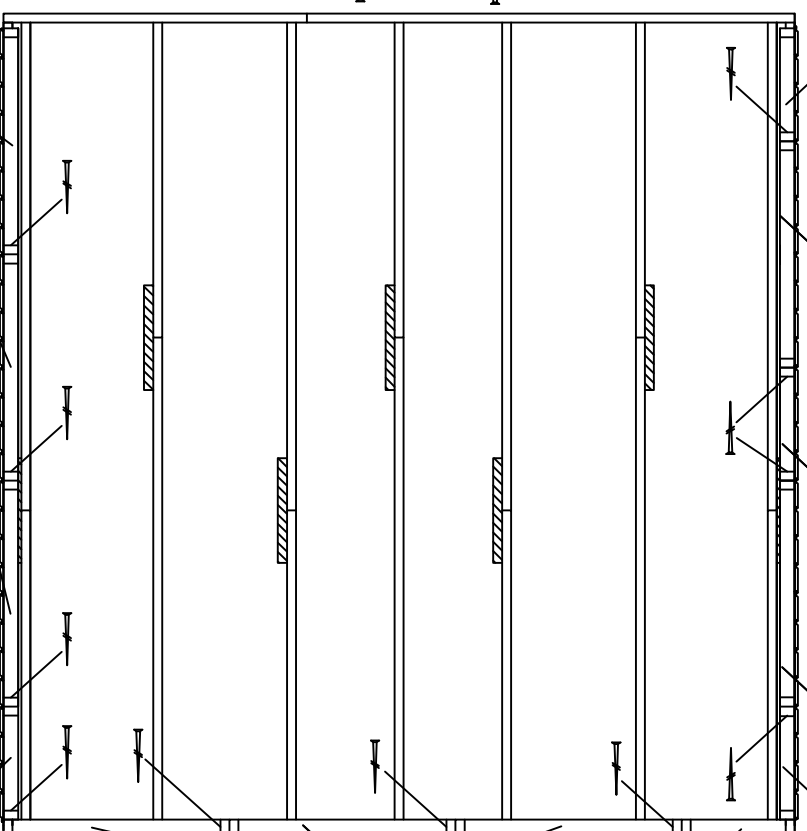

Wall element EL-4
Vägg element EL-4
Seinäelementti EL-4

Wall element EL-1
Vägg element EL-1
Seinäelementti EL-1

Fix wall element EL-1 and EL-4 (3pcs) with screws

4.5x70 into floorbeam

Fixera vägg element EL-1 och EL-4 (3st) med skruvar

4.5x70 i golvbjälke


Kiinnitä seinäelementti EL-1 ja EL-4 (3kpl) ruuveilla

4.5x70 lattiapalkkin

Fix wall elements EL-1 and EL-4 with screws 4.5x70 together

Fixera vägg element EL-1 och EL-4 med skruvar 4.5x70 tillsammans

Kiinnitä seinäelementit EL-1 ja EL-4 yhteen ruuveilla 4.5x70

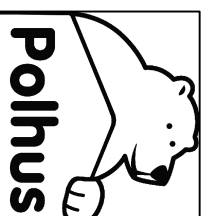

House	P3939-16 Edit	Sheet	10
Drawing		Scale	1:35
Material		Date	08.12.2015
Drawer	K.K.	File	P3939-16 Edit.dwg

Installation of right sidewall – montering av höger sidovägg – oikea sivuseinä asennus

Filling board FIL2
 Fyllnadsbräde 16x70x2060
 Täyttölauta

Wall element EL-1
 Vägg element EL-1
 Seinäelementti EL-1

Wall element EL-2
 Vägg element EL-2
 Seinäelementti EL-2

Wall element EL-1
 Vägg element EL-1
 Seinäelementti EL-1

View from inside - Från insidan - Näkymä sisältä

Wall element EL-1
 Vägg element EL-1
 Seinäelementti EL-1

Wall element EL-4
 Vägg element EL-4
 Seinäelementti EL-4

Wall element EL-4
 Vägg element EL-4
 Seinäelementti EL-4


Wall element EL-1
 Vägg element EL-1
 Seinäelementti EL-1

Wall element EL-1
 Vägg element EL-1
 Seinäelementti EL-1

Wall element EL-3
 Vägg element EL-3
 Seinäelementti EL-3

Wall element EL-1
 Vägg element EL-1
 Seinäelementti EL-1

Wall element EL-4
 Vägg element EL-4
 Seinäelementti EL-4

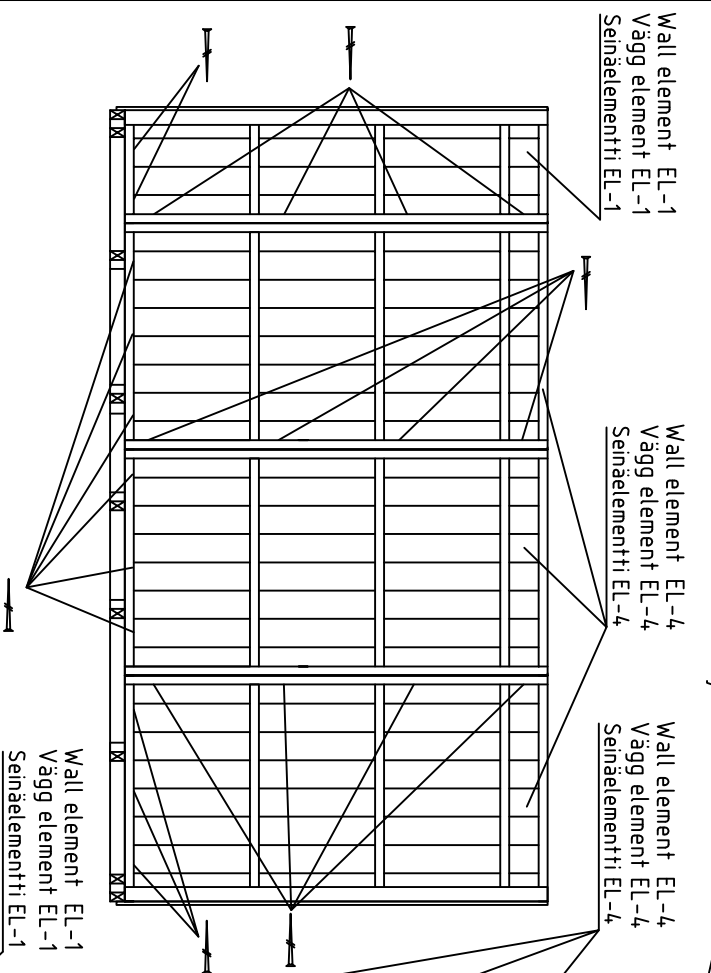

Fix wall element EL-1 and EL-4 (3pcs) with screws

4.5x70 into floorbeam

Fixera vägg element EL-1 och EL-4 (3st) med skruvar

4.5x70 i golvbjälke

Kiinnitä seinäelementti EL-1 ja EL-4 (3kpl) ruuveilla

4.5x70 lattiapalkkin

Fix wall elements EL-1, and EL-4 with screws 4.5x70 together



Fixera vägg element EL-1 och EL-4 med skruvar 4.5x70 tillsammans

Kiinnitä seinäelementit EL-1 ja EL-4 yhteen ruuveilla 4.5x70

Filling board FIL1
 Fyllnadsbräde 16x80x2060
 Täyttölauta


Wall element EL-4
 Vägg element EL-4
 Seinäelementti EL-4

Wall element EL-1
 Vägg element EL-1
 Seinäelementti EL-1

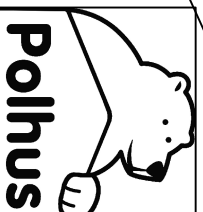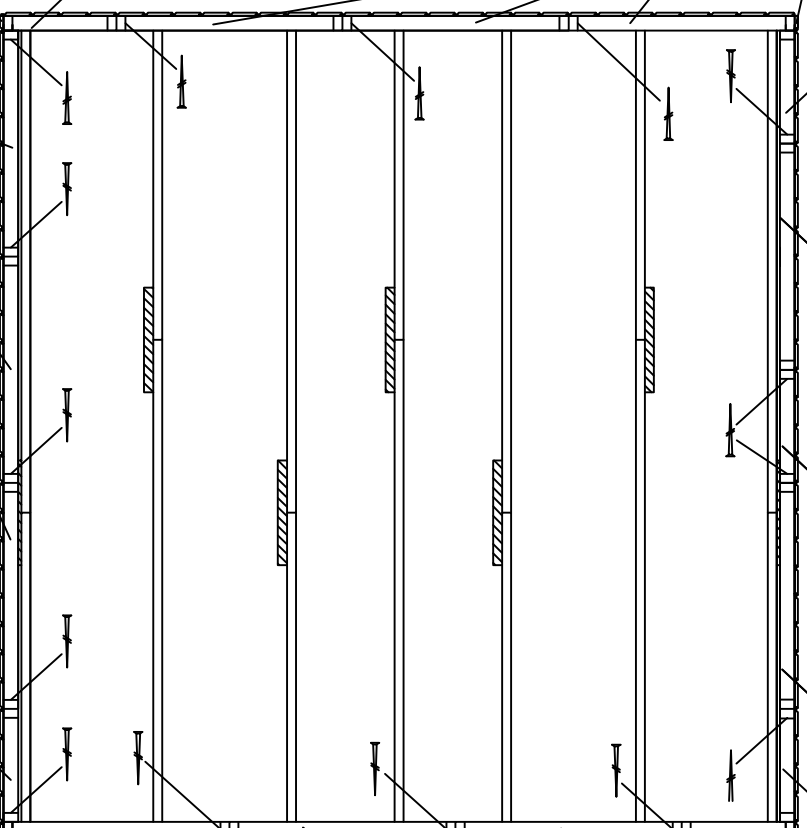

House	P3939-16 Edit	Sheet	11
Drawing		Scale	1:35
Material		Date	08.12.2015
Drawer	K.K.	File	P3939-16 Edit.dwg

Installation of sidewall connecting beams - montering av bjälkar för sidovägg sammanslagning - sivuseinän yhdistämisspalkit asennus


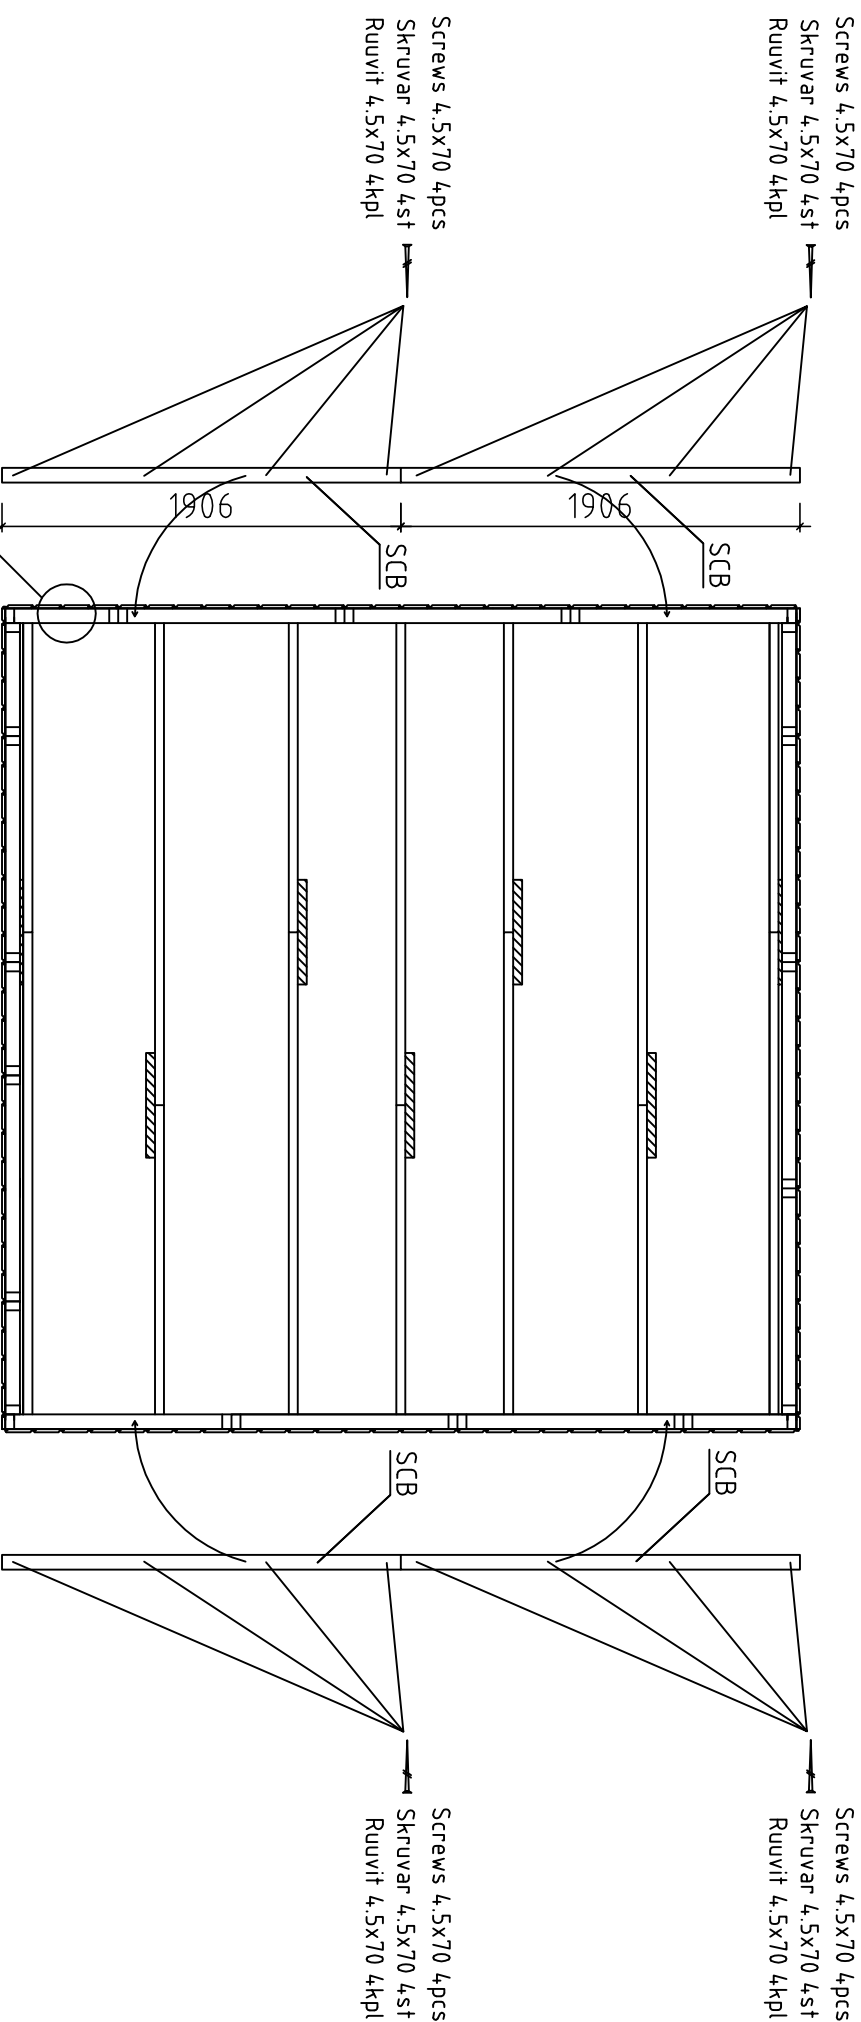


Screws 4.5x70
Skravar 4.5x70
Ruuvit 4.5x70

Detail A

SCB


Sidewall-sidovägg-sivuseinä

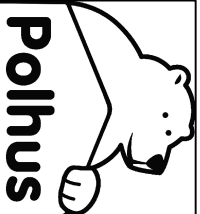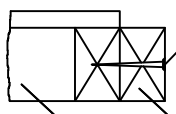

House	P3939-16 Edit	Sheet	12
Drawing		Scale	1:35
Material		Date	08.12.2015
Drawer	K.K.	File	P3939-16 Edit.dwg

Installation of wall element EL-5 and EL-6 – montering av vägg element EL-5 och EL-6 – seinäelementin EL-5 ja EL-6 asennus (Front wall – vägg framsida – etuseinä)

View from inside – Från insidan – Näkymä sisältä

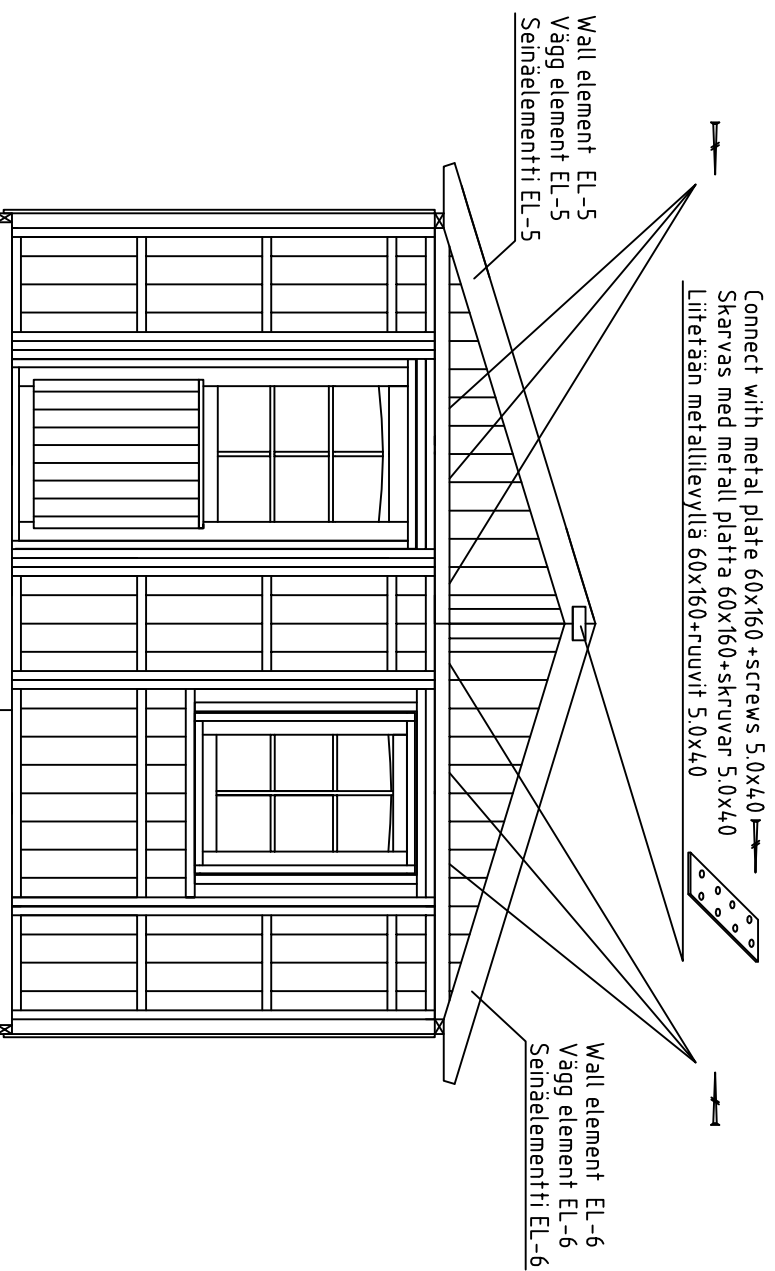

Fix wall element EL-5 with front wall elements with screws 5.0x120 together


Fixera vägg element EL-5 med elementat vägg framsida med skruvar 5.0x120 tillsammans

Kiinnitä seinäelementti EL-5 yhteen etuseinän elementit ruuveilla 5.0x120

Fix wall element EL-6 to front wall elements with screws 5.0x120 together

Fixera vägg element EL-6 med elementat vägg framsida med skruvar 5.0x120 tillsammans


Kiinnitä seinäelementti EL-6 yhteen etuseinän elementit ruuveilla 5.0x120

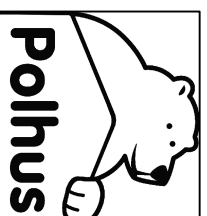

House	P3939-16 Edit	Sheet	13
Drawing		Scale	1:35
Material		Date	08.12.2015
Drawer	K.K.	File	P3939-16 Edit.dwg

Installation of wall element EL-5 and EL-6 – montering av vägg element EL-5 och EL-6 – seinäelementin EL-5 ja EL-6 asennus
(Back wall – vägg baksida – takaseinä)

View from inside – Från insidan – Näkymä sisältä

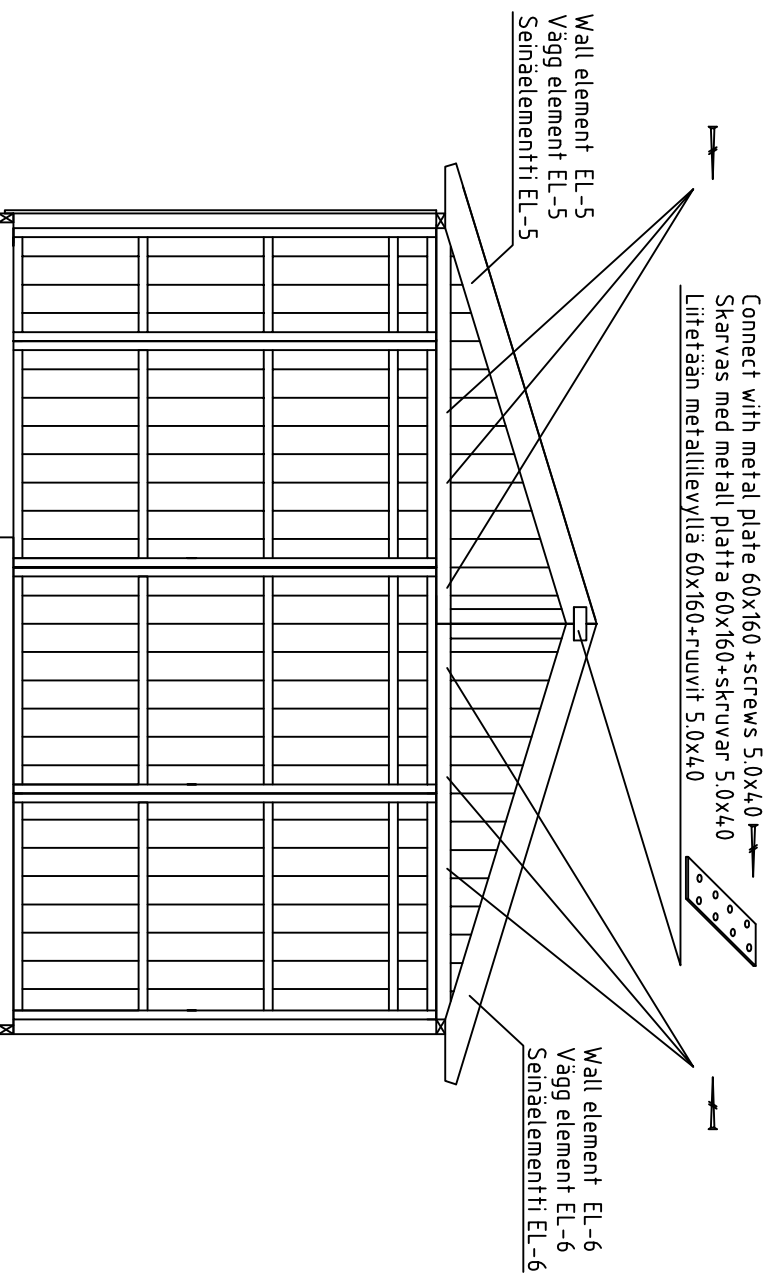

Fix wall element EL-5 with back wall elements with screws 5.0x120 together


Fixera vägg element EL-5 med elementat vägg baksida med skruvar 5.0x120 tillsammans

Kiinnitä seinäelementti EL-5 yhteen takaseinän elementit ruuveilla 5.0x120


Fix wall element EL-6 with back wall elements with screws 5.0x120 together

Fixera vägg element EL-6 med elementat vägg baksida med skruvar 5.0x120 tillsammans


Kiinnitä seinäelementti EL-6 yhteen takaseinän elementit ruuveilla 5.0x120

 Polhus		House	P3939-16 Edit	Sheet	14
Drawing		Material		Scale	1:35
				Date	08.12.2015
Drawer	K.K.	File	P3939-16 Edit.dwg		

Ferms - Takläggning - Kattoparrut

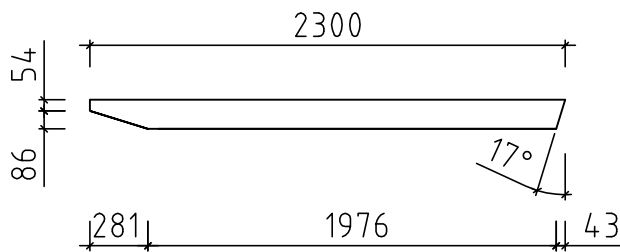


Rafter-kattopalki-takbjälkar 43x140x2300 6pcs-st-kpl

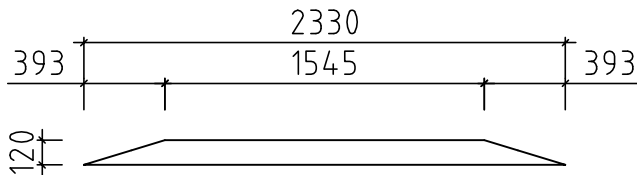


Tie beam-kattopalki-takbjälkar 28x120x2330 6pcs-st-kpl

Connect with metal plate 60x160
+screws 5.0x40 12pcs
on both sides of the ferm

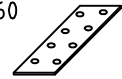

Skarvas med metall platta 60x160+skruvar 5.0x40
båda sidor takläggning
Liitetään metallilevyllä 60x160+ruuvit 5.0x40
molemmiin puolin kattoparru

Ferms 3pcs
Takläggning 3st
Kattoparrut 3kpl

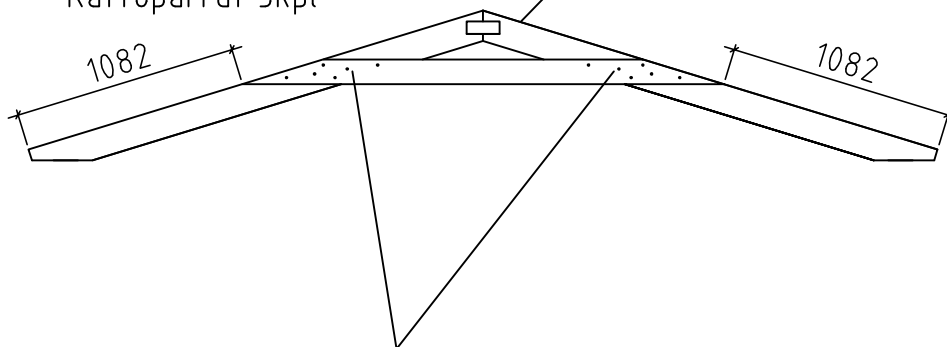

Connect with nails 4x100 (6+6)
on both sides of the ferm

Skarvas med spikar 4x100 (6+6)
båda sidor takläggning



Liitetään naulalla 4x100 (6+6)
molemmiin puolin kattoparru




House	P3939-16 Edit	Sheet	15
Drawing		Scale	1:35
Material		Date	08.12.2015
Drawer	K.K.	File	P3939-16 Edit.dwg

Ferm install-installera takläggning-kattoparru asennus

Connect with steel corner 90x90x65+screws 4.5x4.5 8pcs
 Skarvas med metallvinkel 90x90x65+skruvar 4.5x4.5 8st
 Liiteträän kulmarautaan 90x90x65+ruuvit 4.5x4.5 8kpl

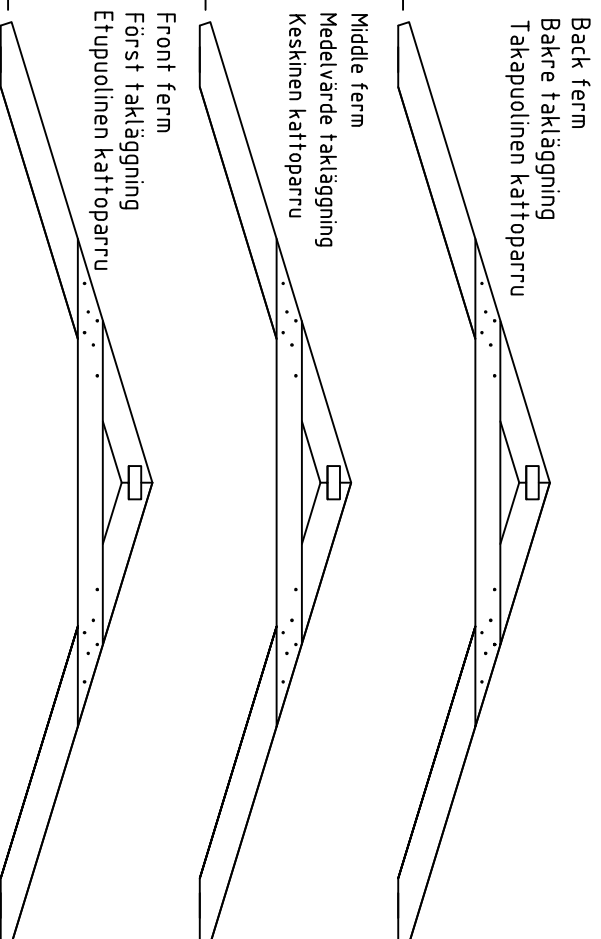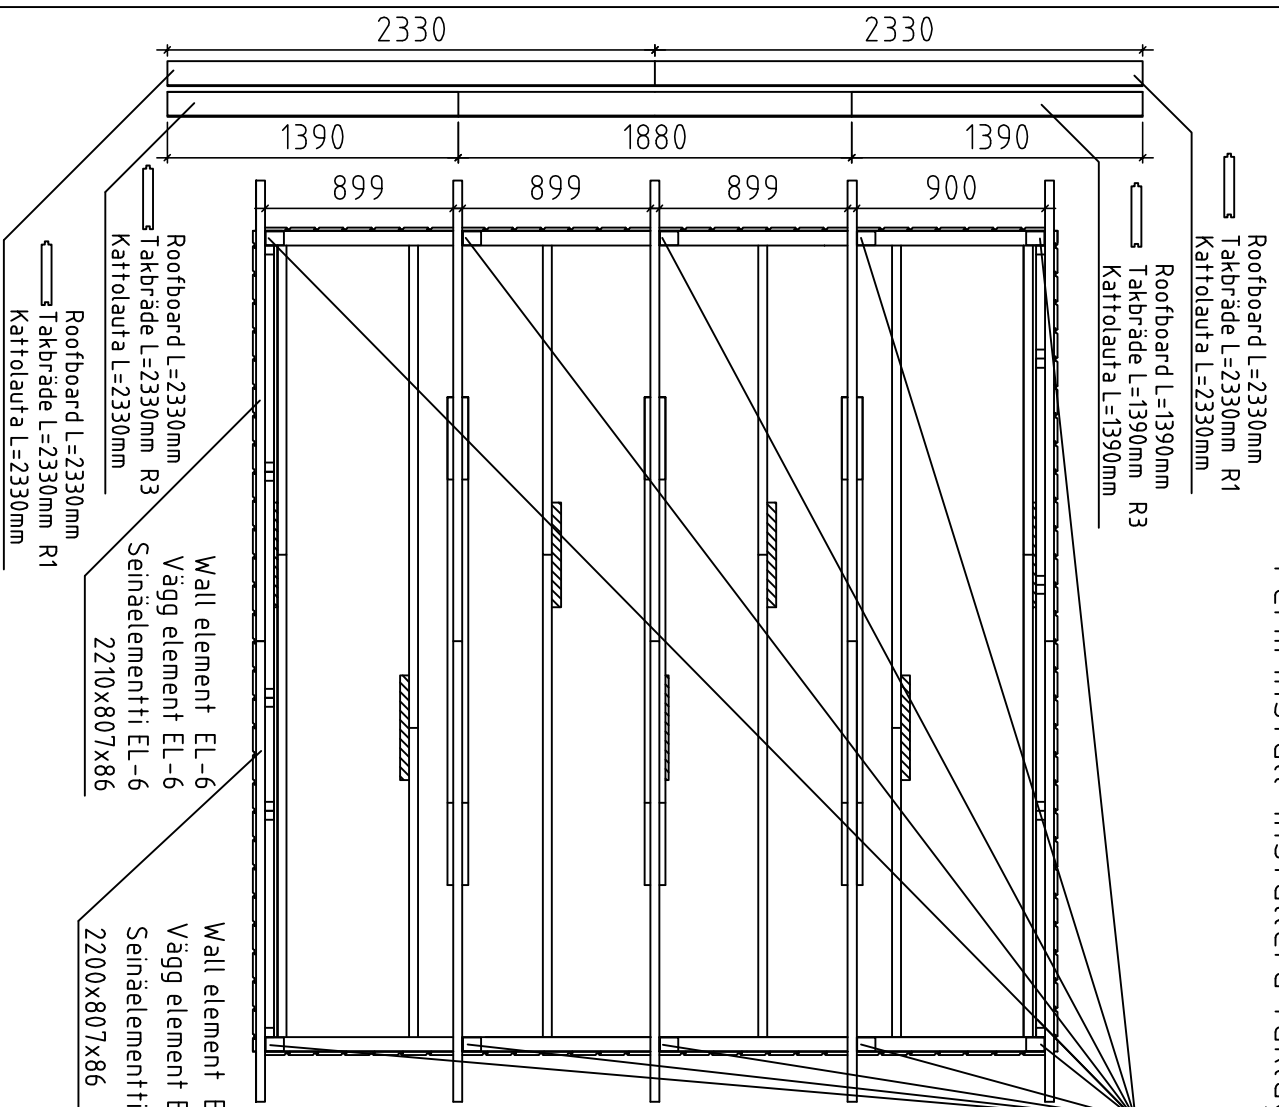


NB!!! Change the roofboard positions after every row
 NB!!! Skarva tak brädorna olika efter varje rad
 NB!!! Muuta kattolautojen sijaintia jokaisen rivin jälkeen

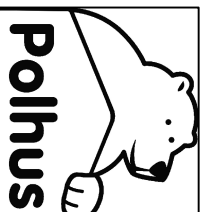

House	P3939-16 Edit	Sheet	16
Drawing		Scale	1:35
Material		Date	08.12.2015
Drawer	K.K.	File	P3939-16 Edit.dwg

2 PAKKI L<2.35m

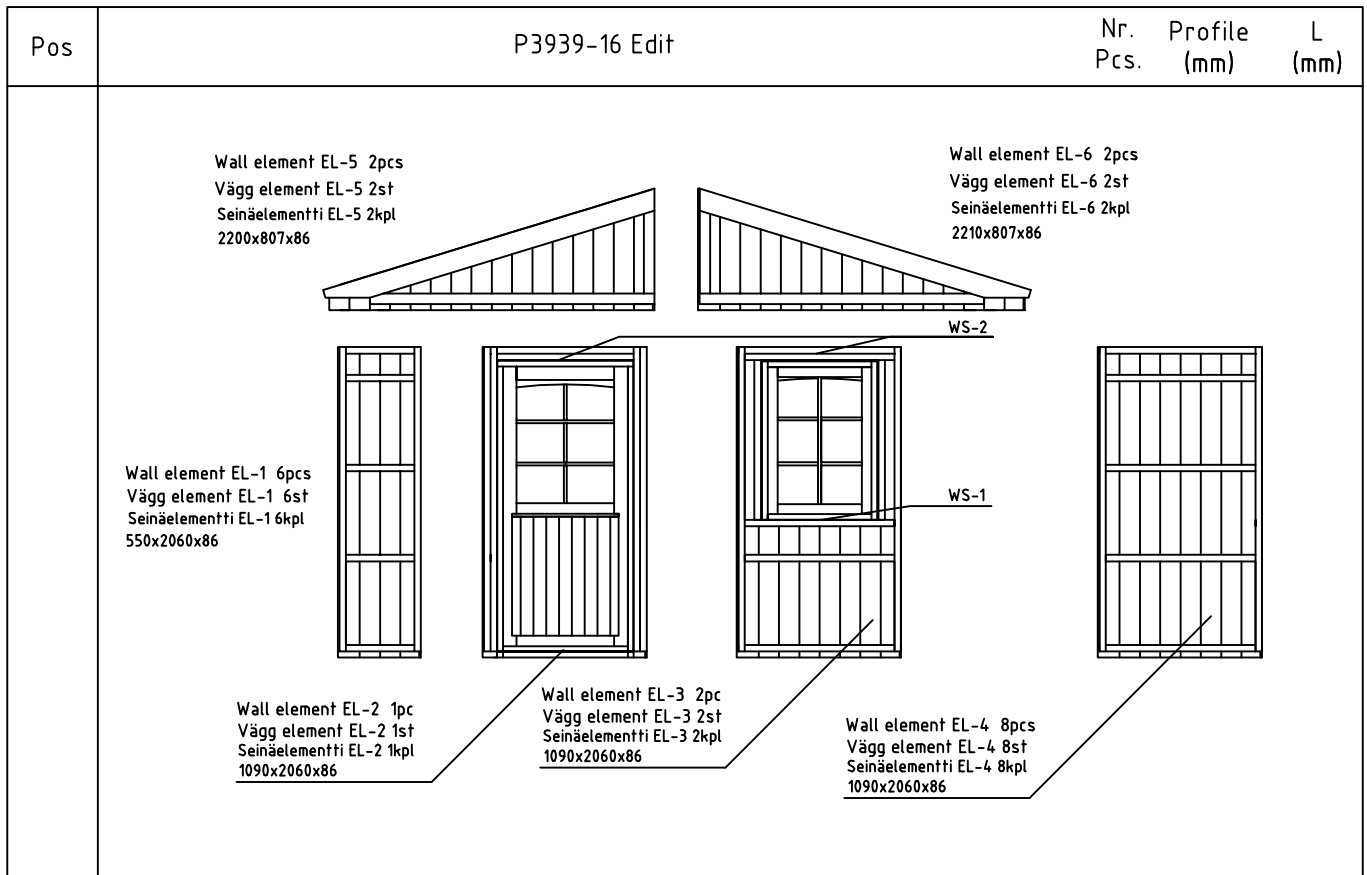

RA	RAFTER - KATTOPALKI - TAKBJÄLKAR		6	43x140	2300
TB	TIE BEAM - KATTOPALKI - TAKBJÄLKAR		6	28x120	2330
FB1	FLOORBEAM - LATTIAPALKI - GOLVBJÄLKAR		11	45x90	2330
FB2	FLOORBEAM - LATTIAPALKI - GOLVBJÄLKAR		2	45x90	1450
FB3	FLOORBEAM - LATTIAPALKI - GOLVBJÄLKAR		9	45x90	1500
FB4	FLOORBEAM CONNECTING BEAM - LATTIAPALKI YHDISTAMISPALKIT BRÄDE FÖR GOLVBJÄLKAR SAMMANSLAGNING		7	45x90	500
SCB	SIDEWALL CONNECTING BEAM - SIVUSEINÄ YHDISTAMISPALKIT BJÄLKAR FÖR SIDOVÄGG SAMMANSLAGNING		4	43x70	1906
F1	FLOORBOARD - LATTIALAUTA - GOLVBRÄDE		34 43	19x114 19x88	2330 2330
F2	FLOORBOARD - LATTIALAUTA - GOLVBRÄDE		34 43	19x114 19x88	1300 1300
R1	ROOFBOARD - KATTOLAUTA - TAKBRÄDE		44 56	19x114 19x88	2330 2330
R2	ROOFBOARD - KATTOLAUTA - TAKBRÄDE		20 26	19x114 19x88	1880 1880
R3	ROOFBOARD - KATTOLAUTA - TAKBRÄDE		40 52	19x114 19x88	1390 1390
FF	FLOOR FILLET - LATTIALISTA - GOLVLIST		8	19x35	1900
GB	GABLE BOARD - KAAPILILAUTA - GAVELBRÄDA		4	19x120	2330
RFF	ROOF FELT FILLET - KATON PÄÄTYLAUTA - BRÄDE OVANPÅ GAVELBRÄDE		4	19x35	2330



Kood P3939-16 Edit


Materiaali

File P3939-16 Edit.dwg

Lehti 17

2 PAKKI L<2.35m


Pos	P3939-16 Edit		Nr. Pcs.	Profile (mm)	L (mm)	
GS	GABLE SLAT - KAAPELILISTA - VINDLIST		4	30x40	2300	
EB1	EAVE BOARD - RÄYSTÄSLAUTA - TAKFOTSBRÄDE		4	19x120	2330	
EB2	EAVE BOARD - RÄYSTÄSLAUTA - TAKFOTSBRÄDE		4	19x120	1906	
EB3	EAVE BOARD - RÄYSTÄSLAUTA - TAKFOTSBRÄDE		4	19x90	1906	
CB1	CORNER BOARD - KULMANLAUTA - HÖRNBRÄDE		4	19x90	2060	
CB2	CORNER BOARD - KULMANLAUTA - HÖRNBRÄDE		4	19x90	2040	
FIL1	FILLING BOARD- TÄYTTÖLAUTA- FYLLNADSBRÄDE		2	16x80	2060	
FIL2	FILLING BOARD- TÄYTTÖLAUTA- FYLLNADSBRÄDE		2	16x70	2060	
	WINDOW CROSSES - IKKUNARISTIKKO - SPRÖJS		2			
	DOORCROSSES - OVENRISTIKKO - SPRÖJS		1			
	DOOR HANDLE - OVEN KAHVA - DÖRR HANDTAG		1			
	DOOR LOCK+KEYS - OVENLUKKO+AVAIN - DÖRRLAS+NYCKLAR		1			
	WINDOW HANDLE - IKKUNA KAHVA - FÖNSTER HANDTAG		2			
	STEEL CORNER - KULMARAUTA - VINKELJÄRN		10	90x90	65	
	STEEL PLATE - METALLILEVY - METALLPLATTA		8 2	2,5x60 2,5x60	160 120	
	NAILS - NAULAT - SPIKAR		FERMS - KATTOPARRU - TAKLÄGGNING	72	4,0	100
	NAILS - NAULAT - SPIKAR		FLOORBOARD - LATTIALAUTA - GOLVBRÄDE	715	2,5	60
	NAILS - NAULAT - SPIKAR		ROOFBOARD - KATTOLAUTAT - TAKBRÄDE	32	2,0	40
			SKIRTING SLAT - LATTIALISTA - GOLVLIST			
	SCREW - RUUVIT - SKRUVAR		ELEMENT - ELEMENT - ELEMENTTI NR.5 & NR.6	12	5,0	120
	SCREW - RUUVIT - SKRUVAR		FLOORBEAMS - LATTIAPALKIT - GOLVBJÄLKAR	220	4,5	70
	SCREW - RUUVIT - SKRUVAR		ELEMENT CONNECTING - ELEMENTTI YHDISTÄMIS - ELEMENT SAMMANSLÄGNING	120	5,0	40
			STEEL PLATE - METALLILEVY - METALLPLATTA			
	SCREW - RUUVIT - SKRUVAR		STEEL CORNER - KULMARAUTA - VINKELJÄRN EAVE BOARD - RÄYSTÄSLAUTA - TAKFOTSBRÄDE CORNER BOARD - KULMANLAUTA - HÖRNBRÄDE GABLE BOARD - KAAPELILAUTA - VINDBRÄDE GABLE SLAT - KAAPELILISTA - VINDLIST ROOF FELT FILLET - KATON PÄÄTYLAUTA - TAKBRÄDE FÖR VINDBRÄDE	265	4,5	45
WS-1	WINDOW WATER SILL			2		
WS-2	WATER SILL			2		

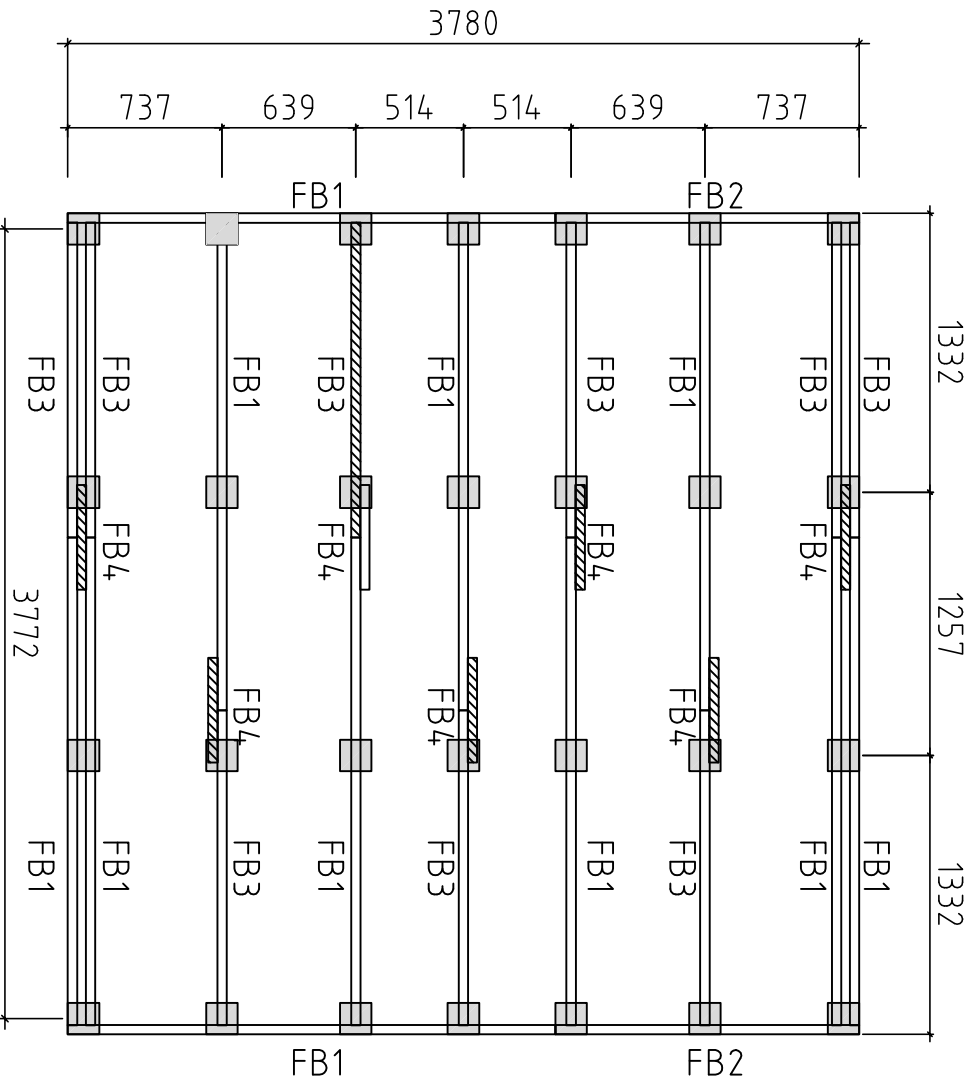

Detta är ett förslag för hur man kan placera plintarna (100- 200 mm i diameter) för golvbalklaget. Golvbalkarna är med i byggsatsen, men inte plintarna. Använder man exempelvis 500-600mm långa murblock så kan man halvera antalet punkter. Lägg fuktskyddande papp mellan betong och trä

Tjänå on ehdotus siitä, miten (100-200 mm läpimittaiset) jälet voidaan sijoittaa alapohjan varten. Lattiapalkit ovat rakennussarjassa, mutta jalvoja ei ole. Kun käytetään esimerkiksi 500-600 mm pitkiä harkkoja, voidaan pisteiden määrä puolittaa. Aseta betoniin ja puun väliin kosteudenta suojaava pappi

A proposal for placing pilinths (100-200 mm in diameter) for floor beams. Floor beams are provided in the kit but pilinths are not included. For example, by using 500-600 mm long masonry units, one can reduce the number of points 50%. Place cardboard between the concrete and wood to protect from moisture

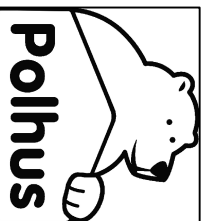

House	P3939-16 Edit	Sheet	19
Drawing	FOUNDATION PLAN - PLINTPLAN	Scale	1:35
Material		Date	08.12.2015
Drawer	K.K.	File	P3939-16 Edit.dwg